


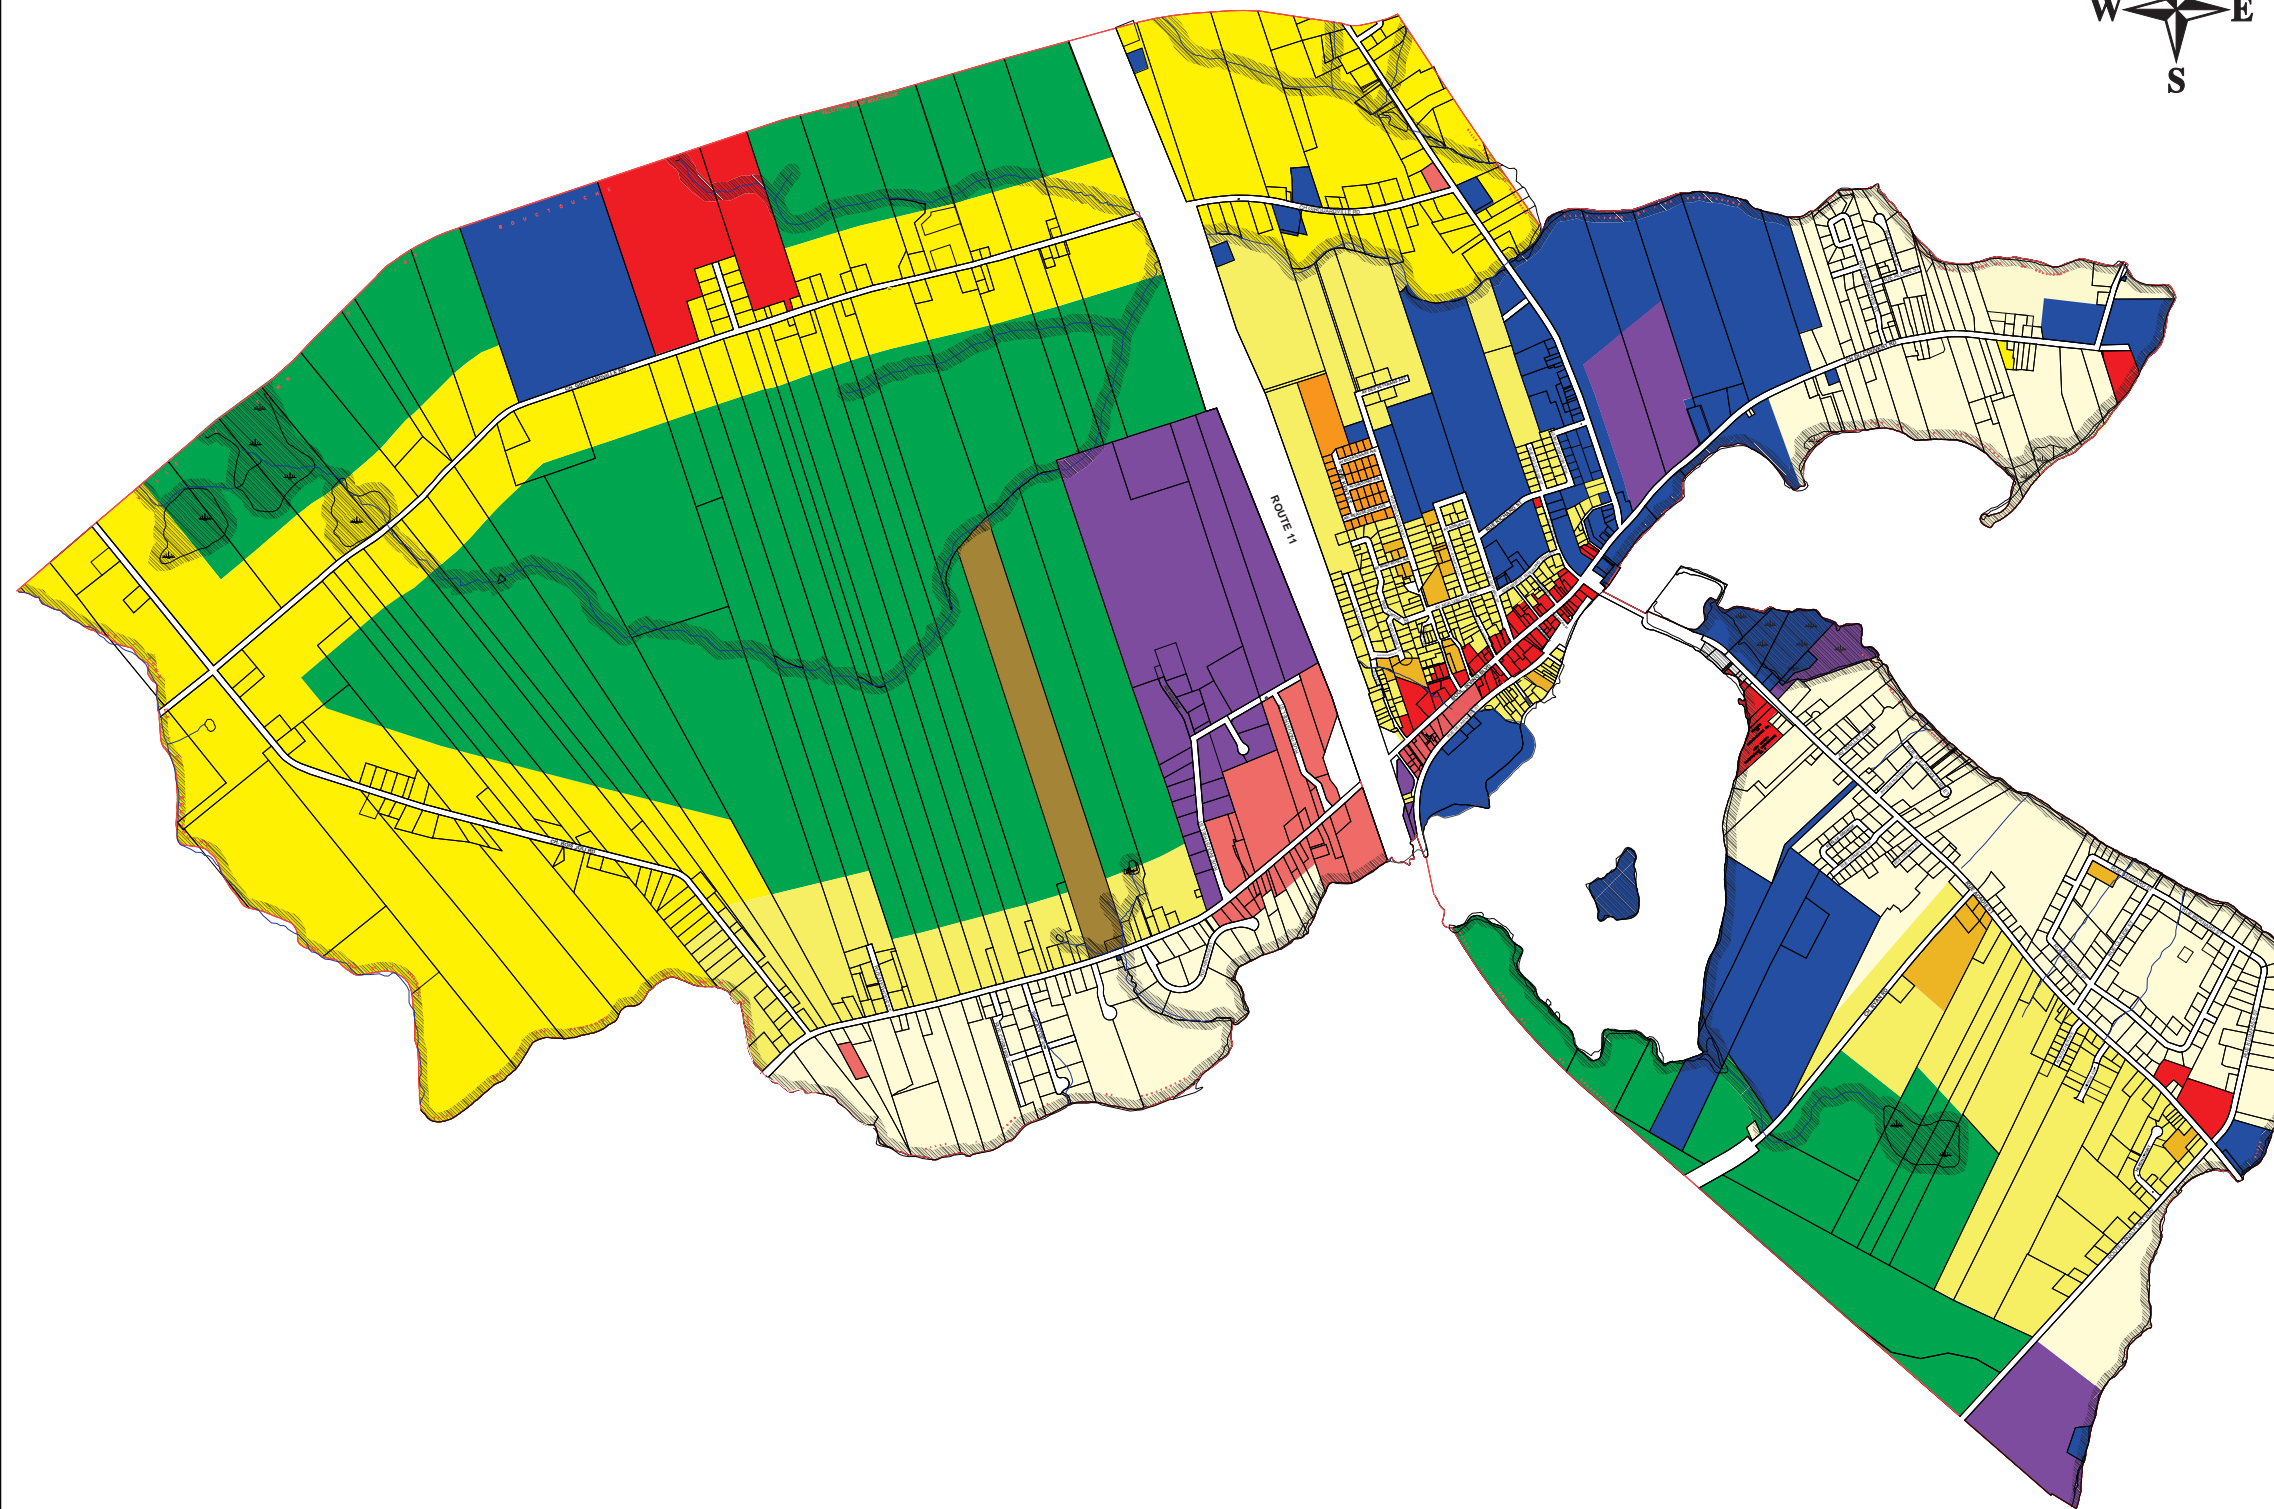

BOUCTOUCHE

Grand petit havre

Annexe B

Carte de zonage

ville de

Bouctouche

- R - 1 - RÉSIDENTIELLES UNIFAMILIALES
- R - 2 - RÉSIDENTIELLES UNIFAMILIALES ET BIFAMILIALES
- R - 3 - RÉSIDENTIELLES HAUTE DENSITÉ
- RR - RÉSIDENTIELLES RURALES
- MM - MAISONS MOBILES
- COMMERCIAL**
- CC - COMMERCIALES CENTRALES
- CG - COMMERCIALES GÉNÉRALES
- SC - SERVICES COMMUNAUTAIRES
- IG - INDUSTRIELLES GÉNÉRALES
- AI - Integrated Development zone (AI) / Zone: Aménagement Intégré
- RE - RESSOURCES
- MARGE DE RETRAIT ENVIRONNEMENTAL / ENVIRONMENTAL SETBACK



PROJECTION: CSRS98 New Brunswick Stereographic
PROJECTION: CSRS98 Nouveau Brunswick Stéréographique
DATUM: North American Datum 1983 (NAD 83)
DONNÉE: Donnée Nord-américaine 1983 (NAD 83)



CSR6 / RSC6